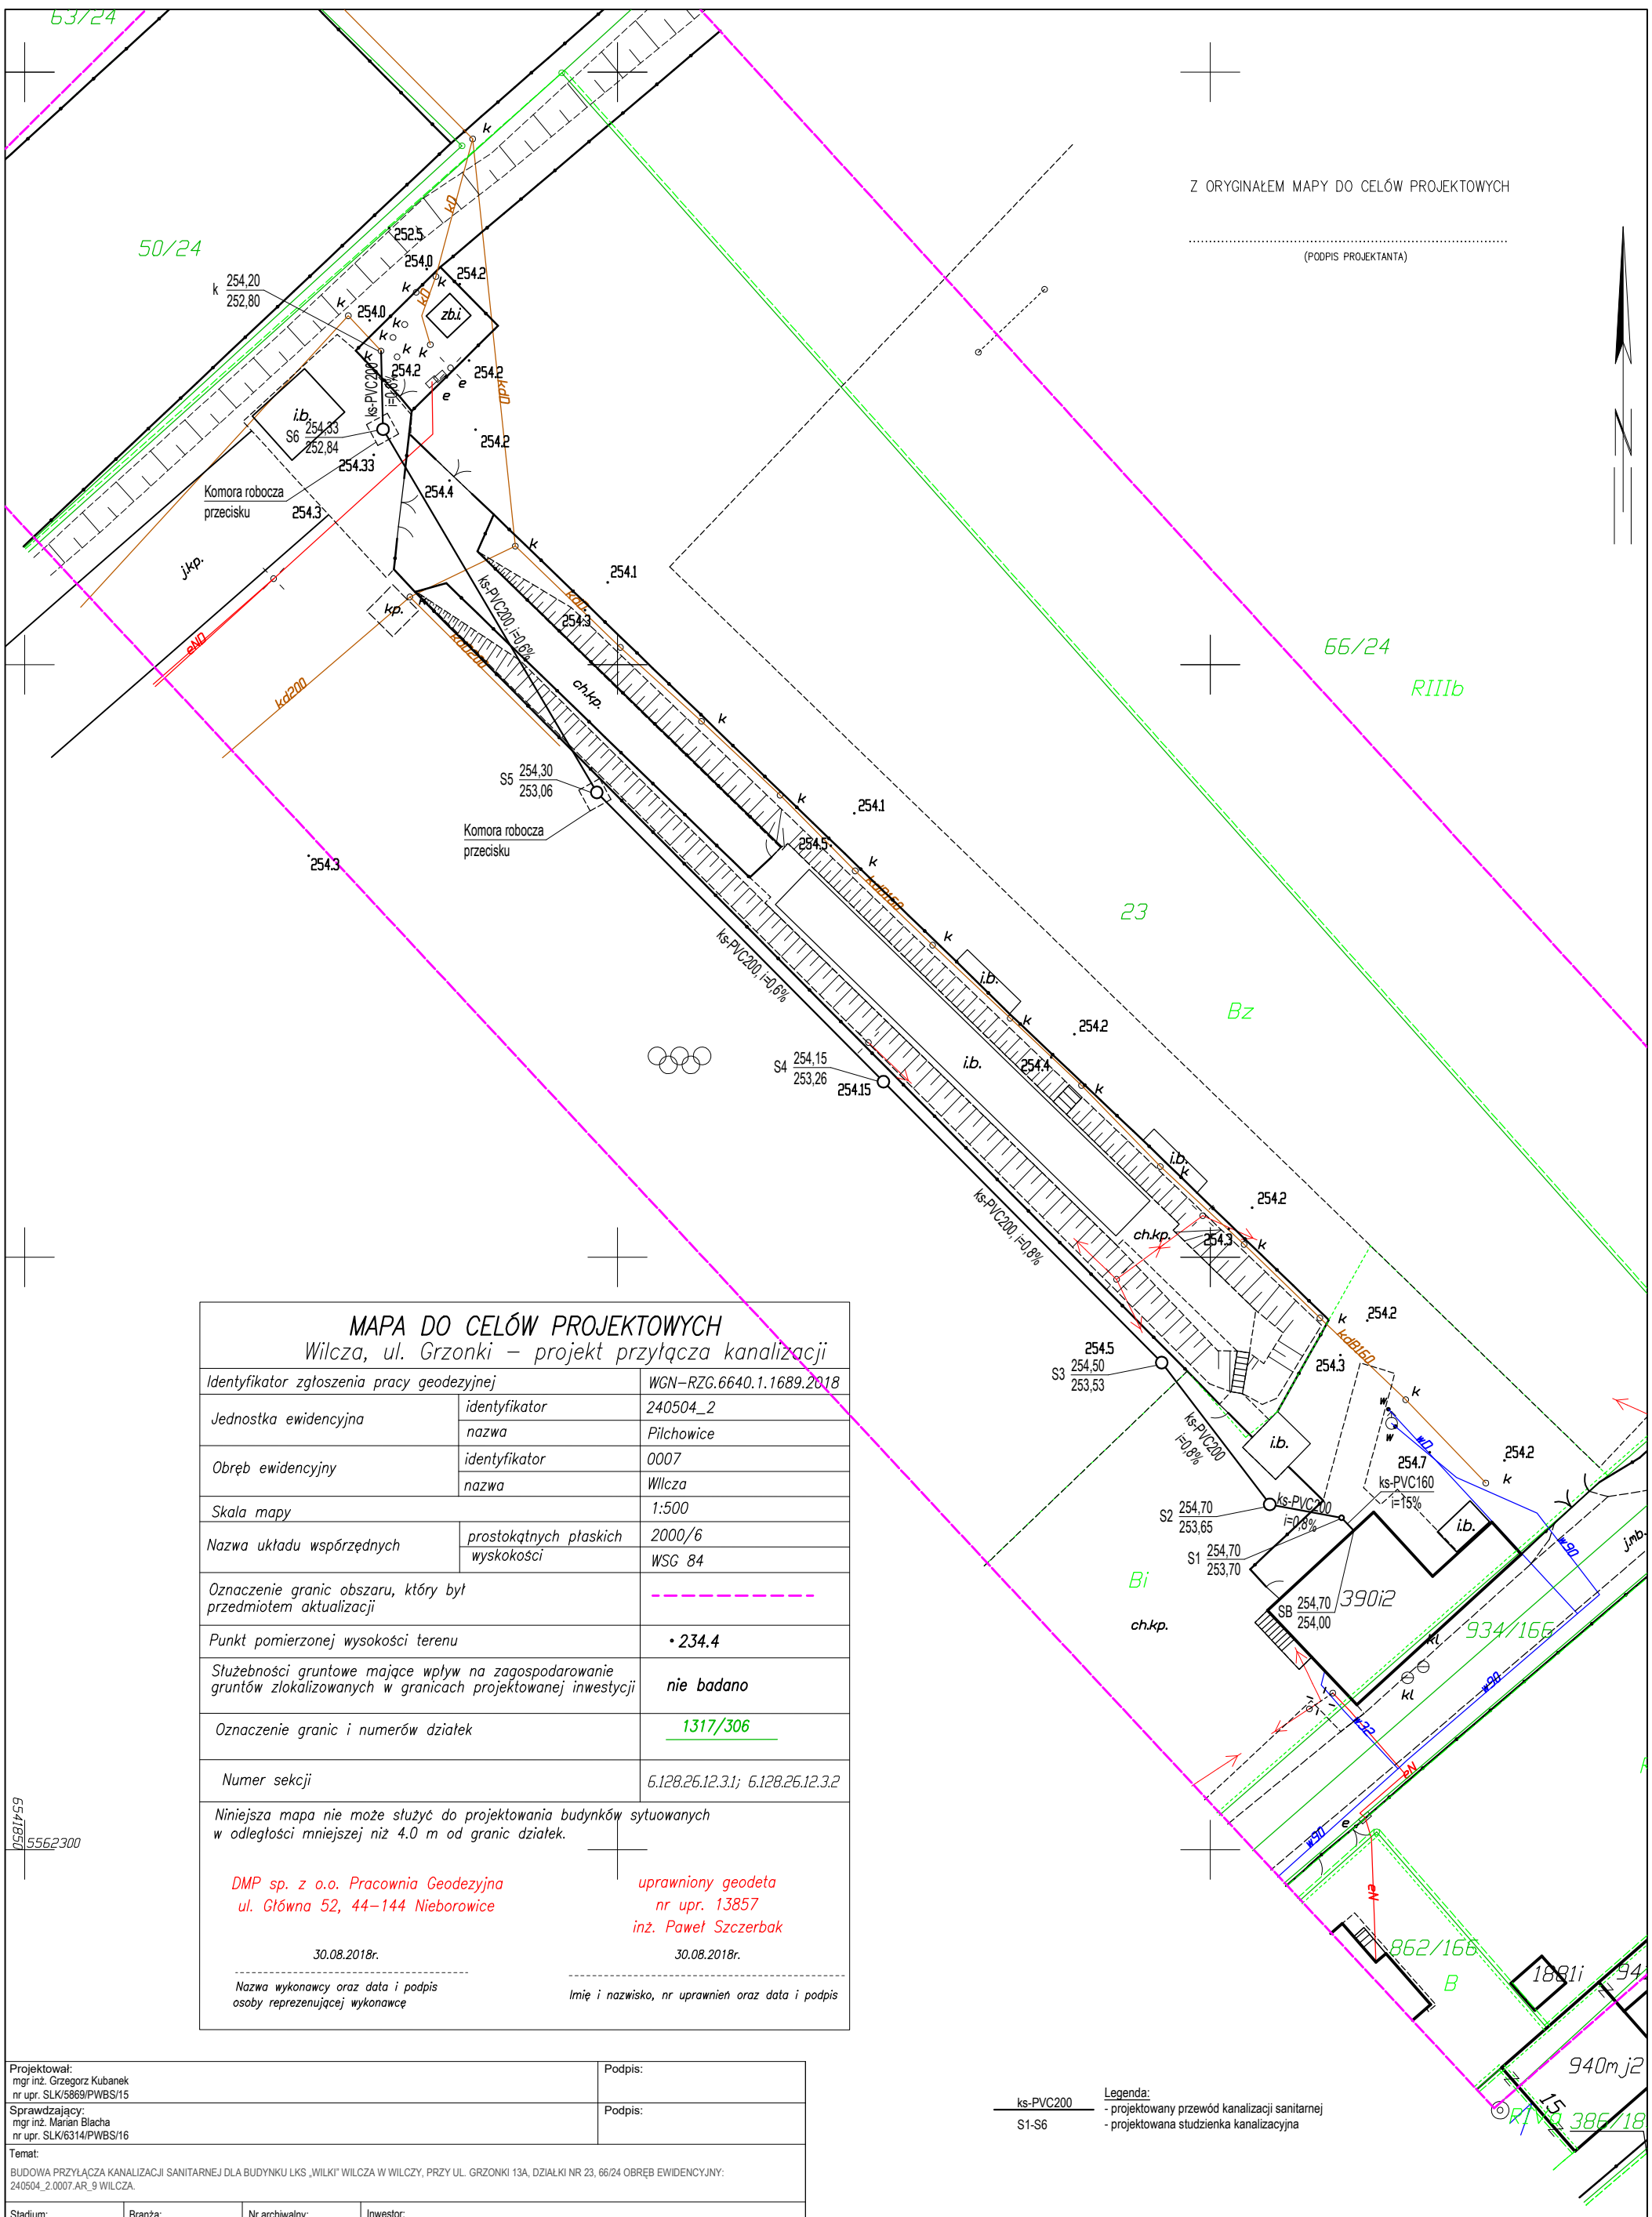

MAPA DO CELÓW PROJEKTOWYCH

Wilcza, ul. Grzonki – projekt przyłącza kanalizacji

Identyfikator zgłoszenia pracy geodezyjnej		WGN-RZG.6640.1.1689.2018
Jednostka ewidencyjna	identyfikator	240504_2
	nazwa	Pilchowice
Obręb ewidencyjny	identyfikator	0007
	nazwa	Wilcza
Skala mapy		1:500
Nazwa układu współrzędnych	prostokątnych płaskich	2000/6
	wysokości	WSG 84
Oznaczenie granic obszaru, który był przedmiotem aktualizacji		----------
Punkt pomierzonej wysokości terenu		• 234.4
Służebności gruntowe mające wpływ na zagospodarowanie gruntów zlokalizowanych w granicach projektowanej inwestycji		nie badano
Oznaczenie granic i numerów działek		1317/306
Numer sekcji		6.128.26.12.3.1; 6.128.26.12.3.2

Niniejsza mapa nie może służyć do projektowania budynków sytuowanych w odległości mniejszej niż 4.0 m od granic działek.

DMP sp. z o.o. Pracownia Geodezyjna
ul. Główna 52, 44-144 Nieborowice

30.08.2018r.

Nazwa wykonawcy oraz data i podpis osoby reprezentującej wykonawcę

uprawniony geodeta
nr upr. 13857
inż. Paweł Szczerbak

30.08.2018r.

Imię i nazwisko, nr uprawnień oraz data i podpis

5541850 5562300

Projektował: mgr inż. Grzegorz Kubanek nr upr. SLK/5869/PWBS/15			Podpis:
Sprawdzający: mgr inż. Marian Blacha nr upr. SLK/6314/PWBS/16			Podpis:
Temat: BUDOWA PRZYŁĄCZA KANALIZACJI SANITARNEJ DLA BUDYNKU LKS „WILKI" WILCZA W WILCZY, PRZY UL. GRZONKI 13A, DZIAŁKI NR 23, 66/24 OBRĘB EWIDENCYJNY: 240504_2.0007.AR_9 WILCZA.			
Stadium: BUDOWLANO -WYKONAWCZY	Branża: SANITARNA	Nr archiwalny: 18.PBW.PKS	Inwestor: GMINA PILCHOWICE UL. DAMROTA 6, 44-145 PILCHOWICE
Data: 10/2018	Skala: 1:500	Nr rysunku: PKS-01	Nazwa rysunku: PROJEKT ZAGOSPODAROWANIA TERENU